Ситуационный план

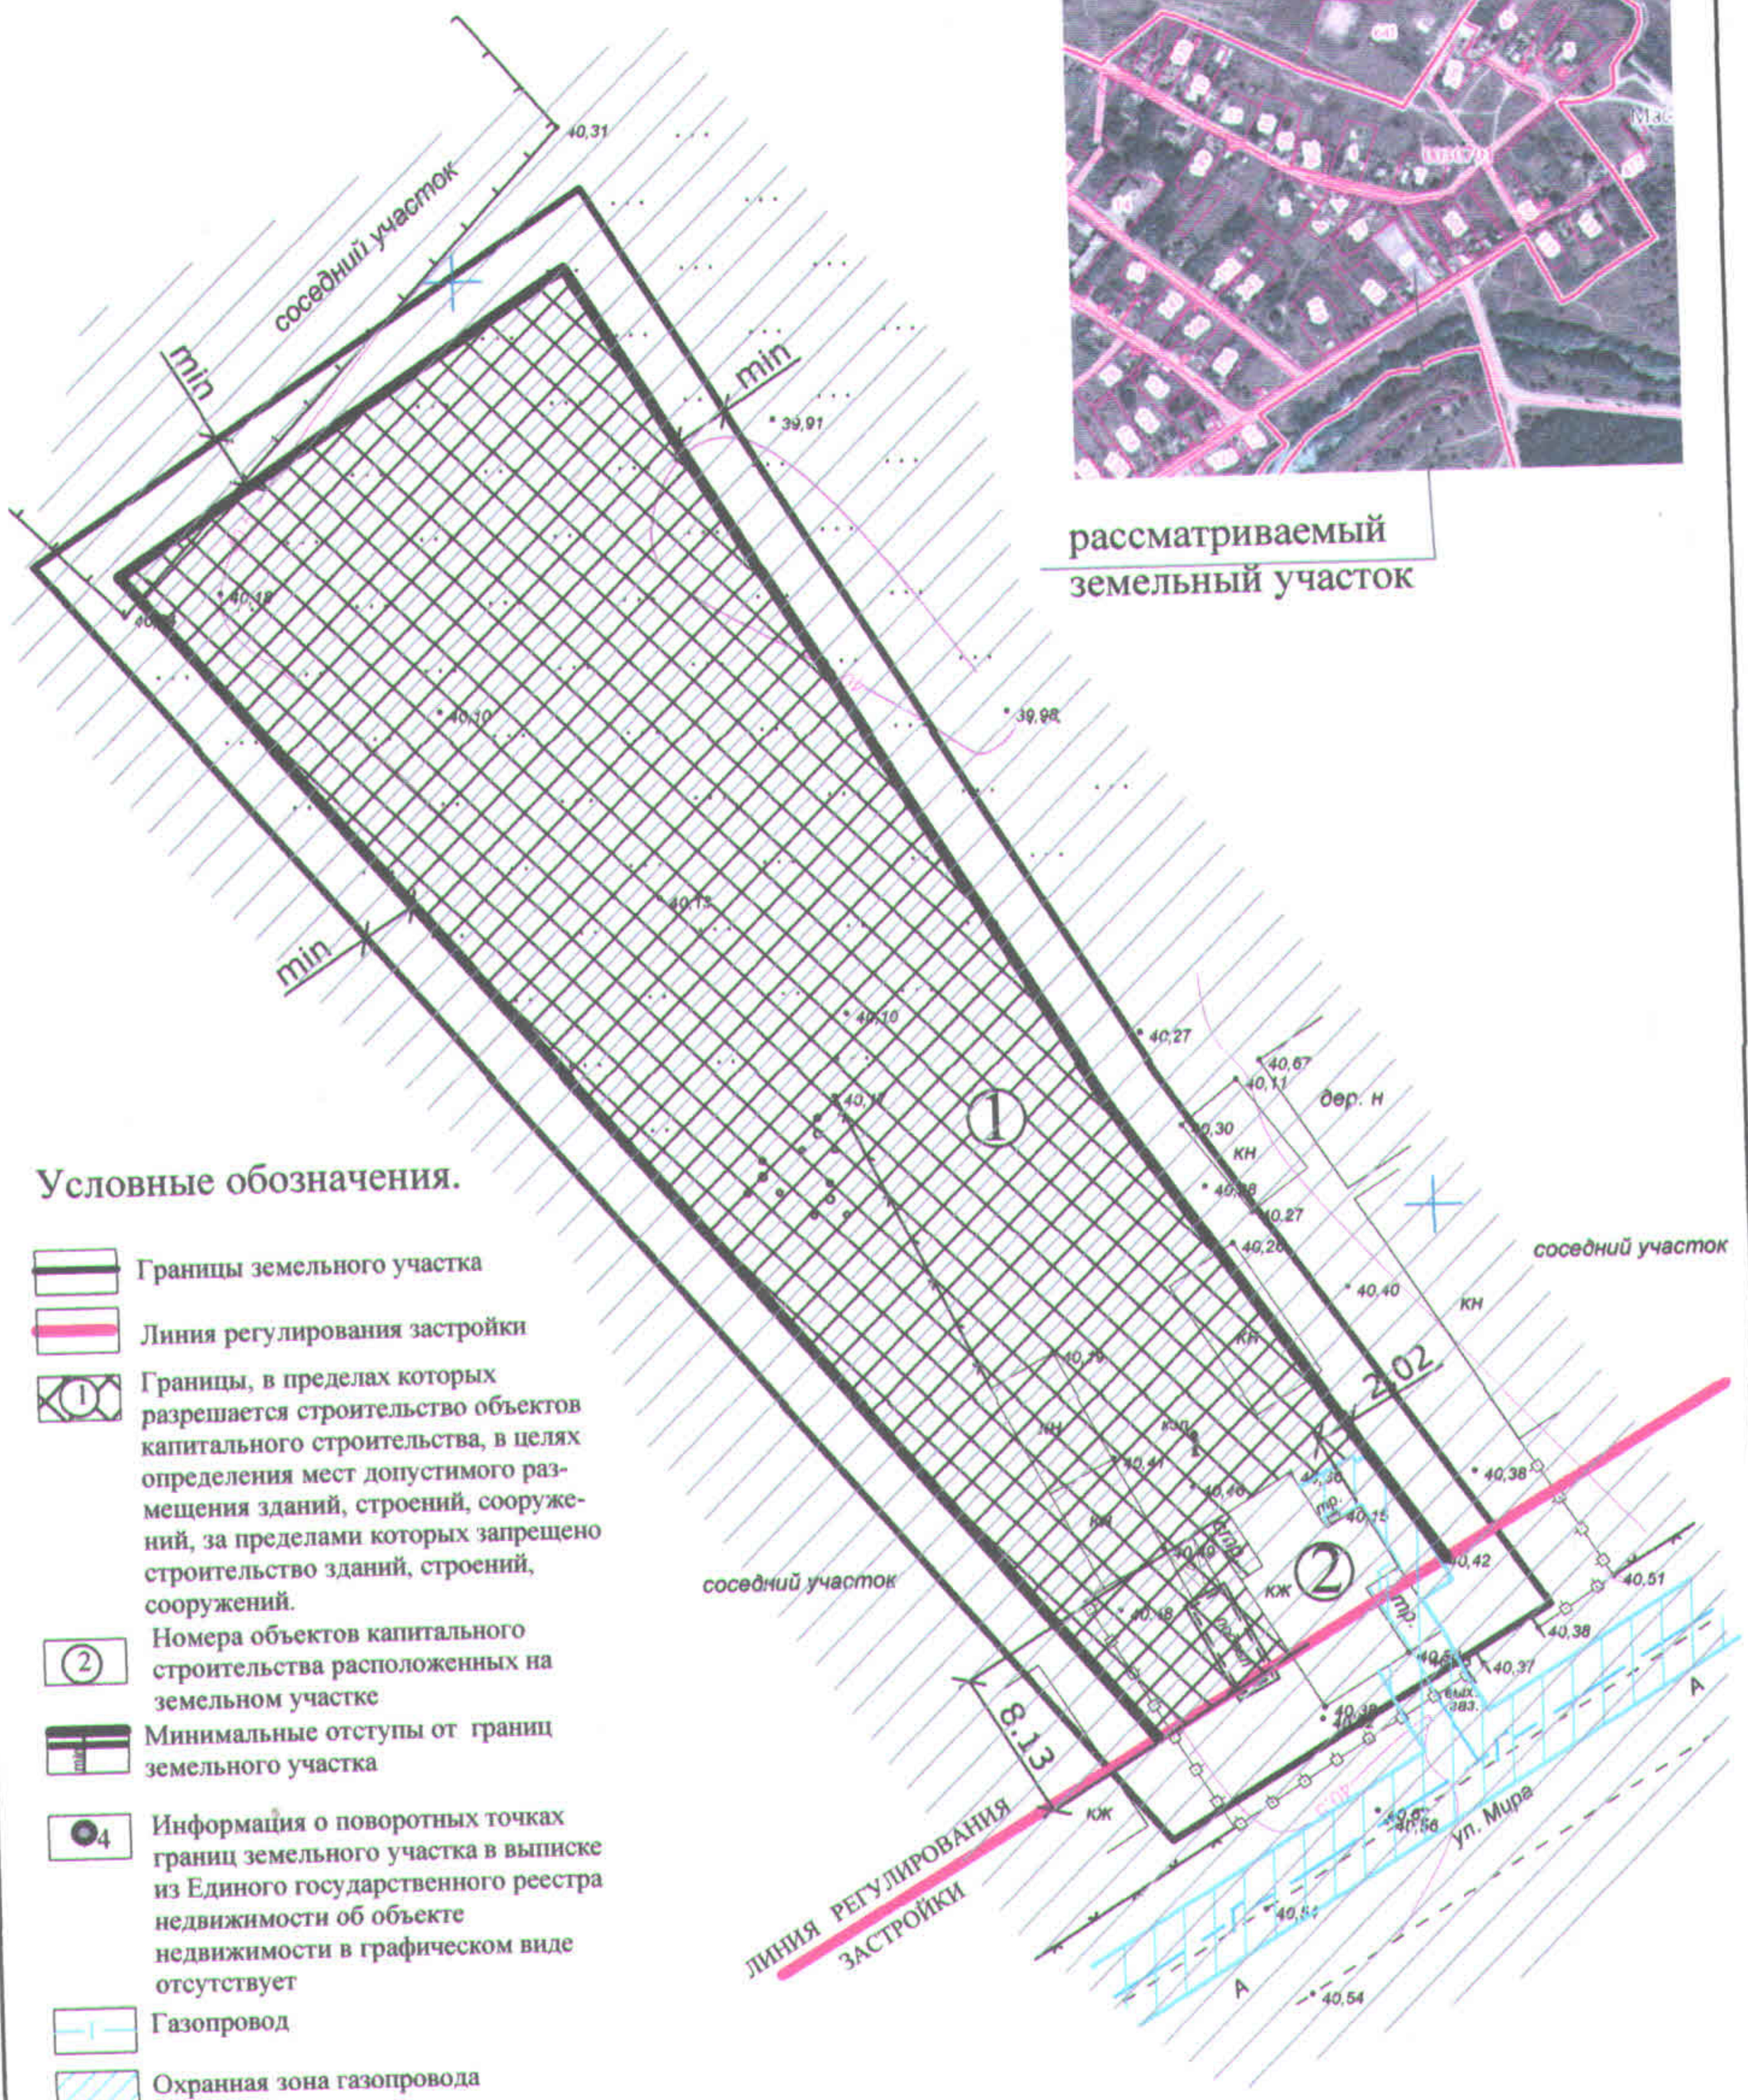

Условные обозначения.

- Границы земельного участка
- Линия регулирования застройки
- (1) Границы, в пределах которых разрешается строительство объектов капитального строительства, в целях определения мест допустимого размещения зданий, строений, сооружений, за пределами которых запрещено строительство зданий, строений, сооружений.
- (2) Номера объектов капитального строительства расположенных на земельном участке
- Минимальные отступы от границ земельного участка
- 4 Информация о поворотных точках границ земельного участка в выписке из Единого государственного реестра недвижимости об объекте недвижимости в графическом виде отсутствует
- Газопровод
- Охранная зона газопровода
- Водоохранная зона

Чертеж ГПЗУ. Местоположение земельного участка: Ростовская область, Тацинский район, х.Маслов, ул. Мира, 41 К№ 61:38:0030701:3

Разработчик чертежа ГПЗУ (должность)	Ф.И.О.	Подпись
ведущий специалист сектора архитектуры и *градостроительства Администрации Тацинского района*	Семиглазова Ольга Михайловна	